


SAN MATEO MEDICAL CENTER

PLANTA BAJA

 Café Garden

 Nutrición


 Rehabilitación
Respiratorio

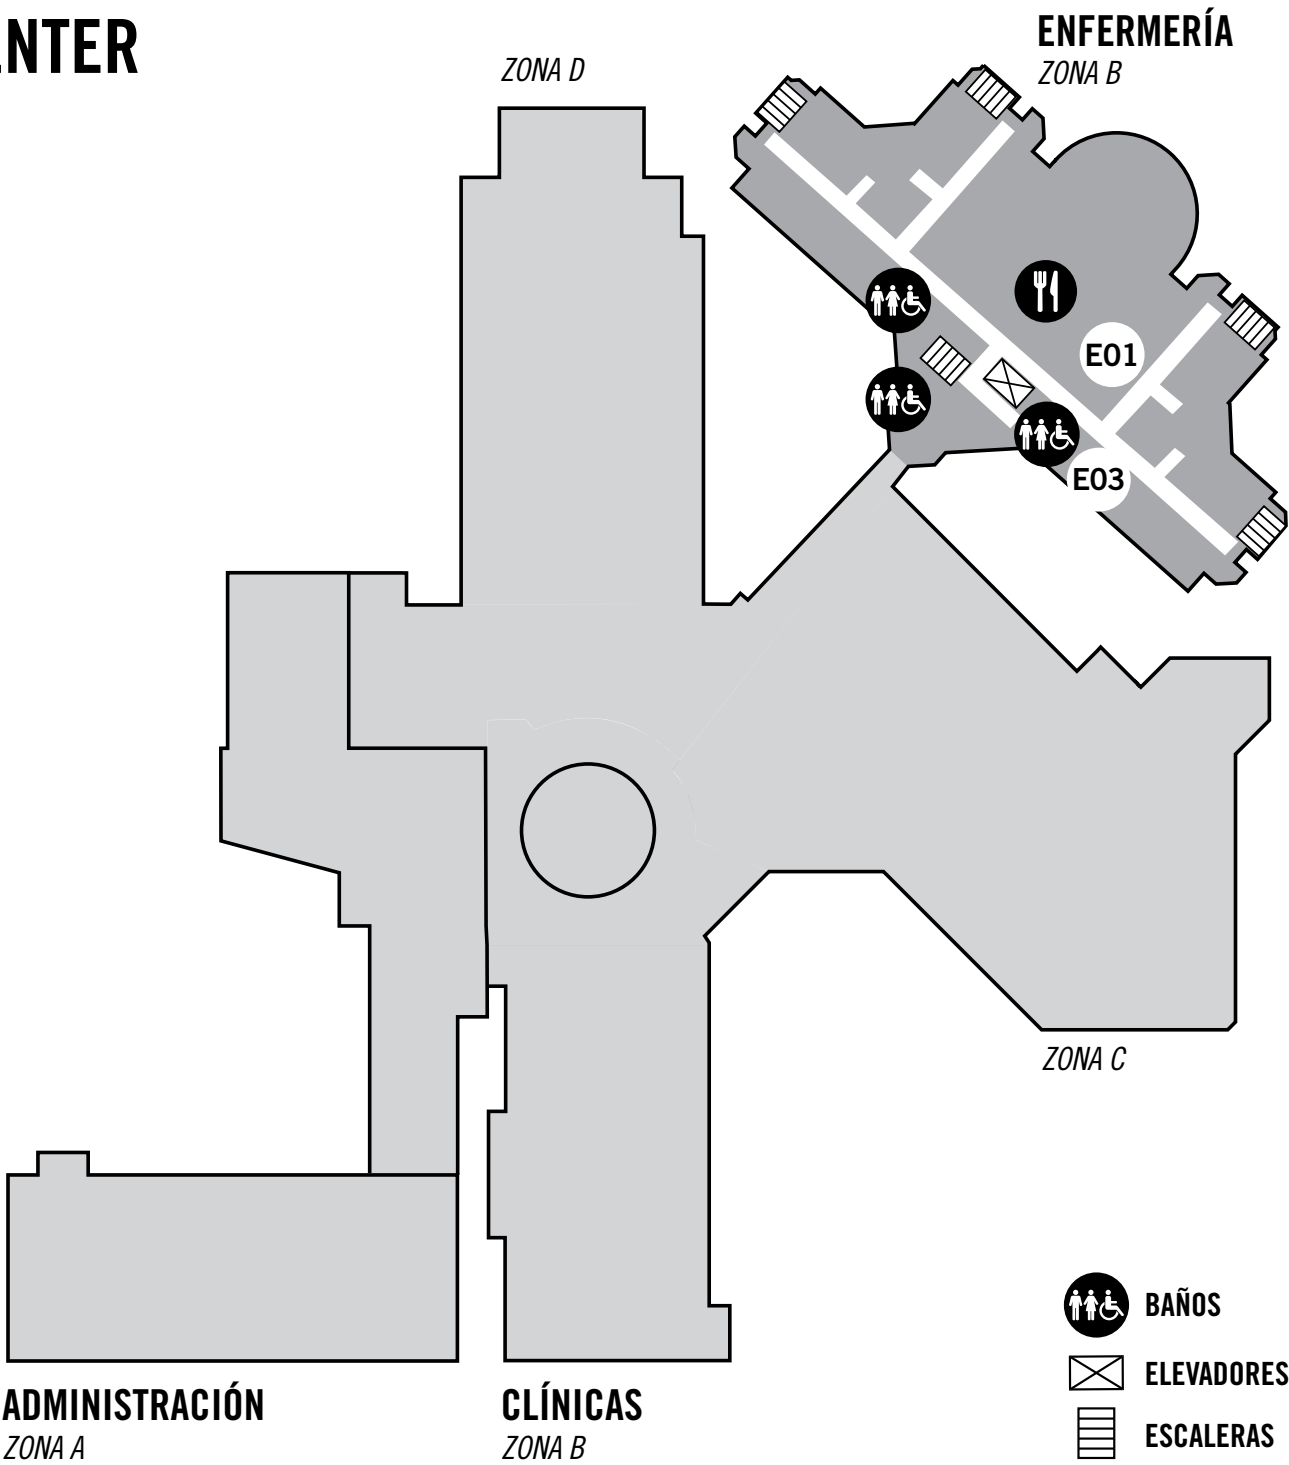

SAN MATEO MEDICAL CENTER

1.ER PISO


- A12** Admisiones
- A10** Cobro
- B10** Clínica Edison
- +** Emergencias
- 🎁** Tienda de Regalos
- A13** Unidad de Cobertura de Salud
- 🍴** Café Heartbeat
- C10** Imágenes Diagnósticas
- i** Información
- C11** Centro Keller
- 🔬** Laboratorio
- A11** Expedientes Médicos
- 📖** Farmacia
- C12** Servicios de Emergencia Psiquiátrica
- B11** Clínica para Personas de Edad Avanzada
- E10** Habitaciones de Enfermería Especializada 101-134

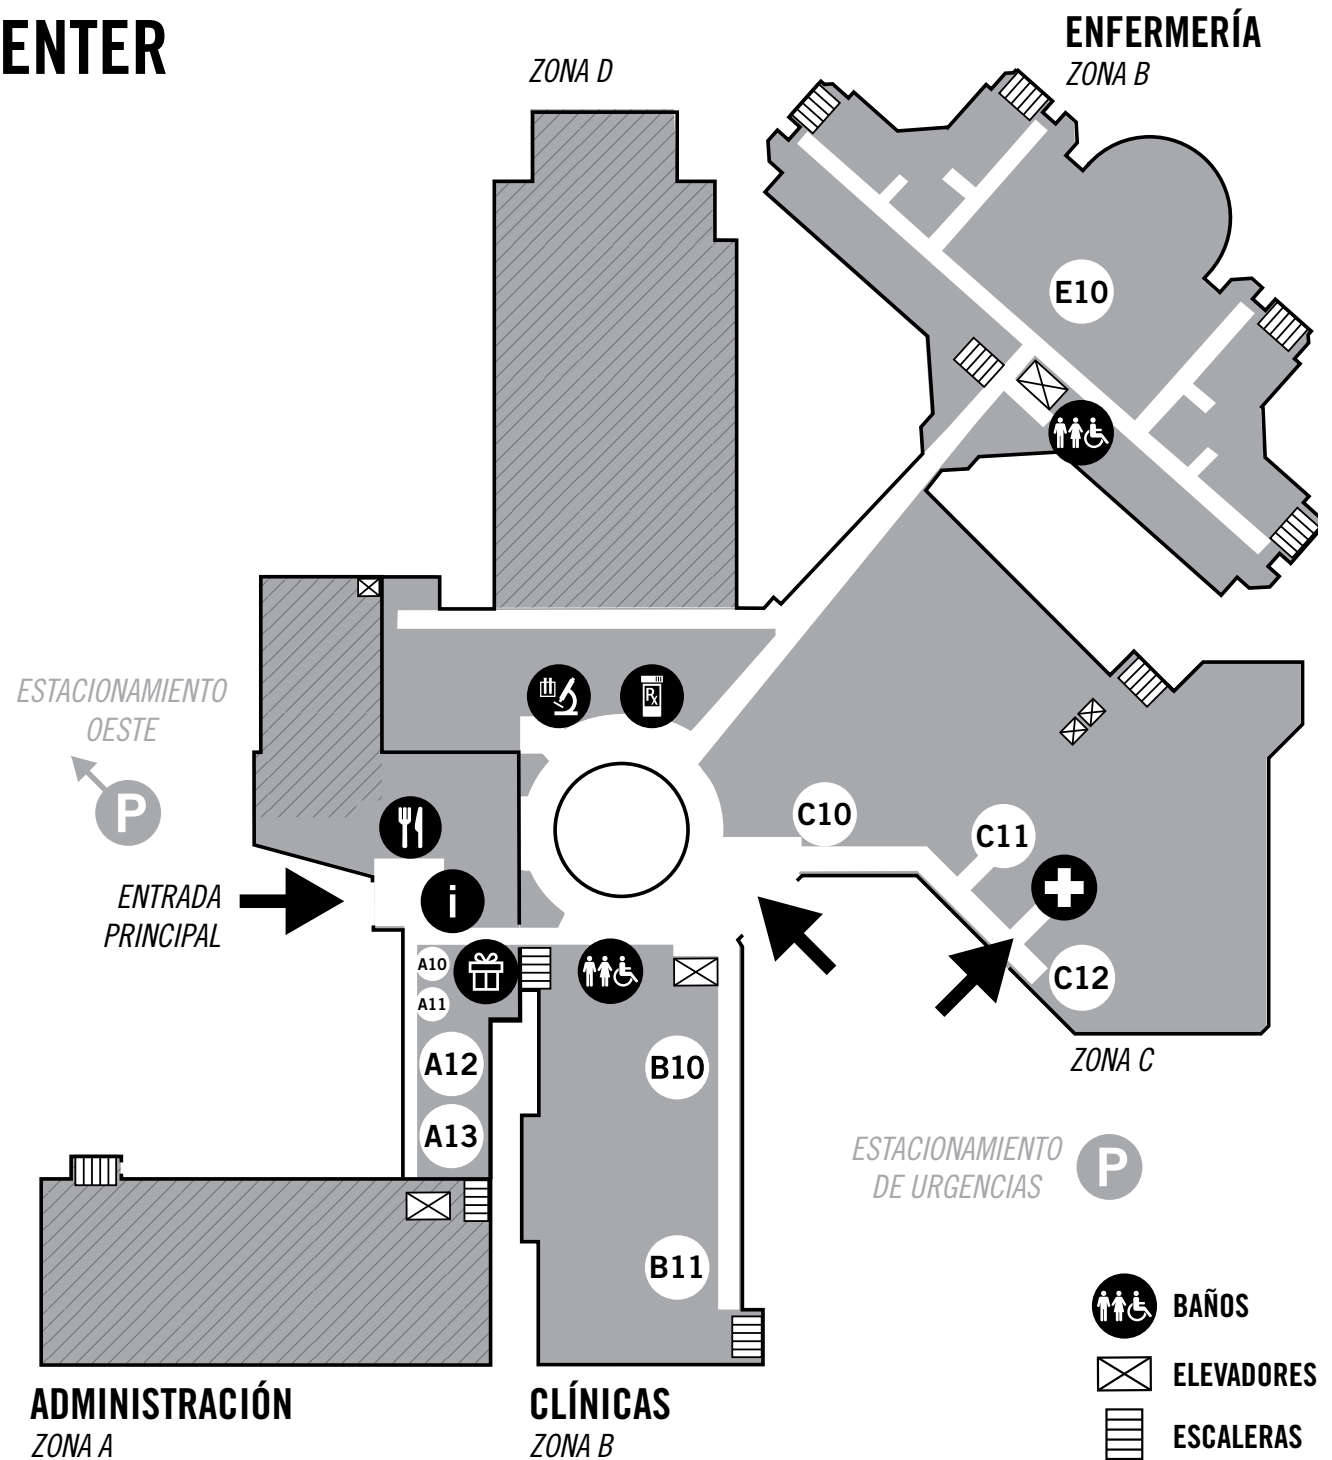

SAN MATEO MEDICAL CENTER

2.º PISO

- A20** Sala de Juntas
- A22** Salones de Clase 1 y 2
- D20** Endoscopia
Infusión
Cirugía
- C21** Cuidados Intensivos
- E20** Salas Médicas/Quirúrgicas 201-234
- B22** Clínica de Especialidad Médica
-  Sala de Meditación
- A21** Experiencia del Paciente
Voluntarios
- B20** Clínica de Especialidad Quirúrgica
- C20** Área de Espera

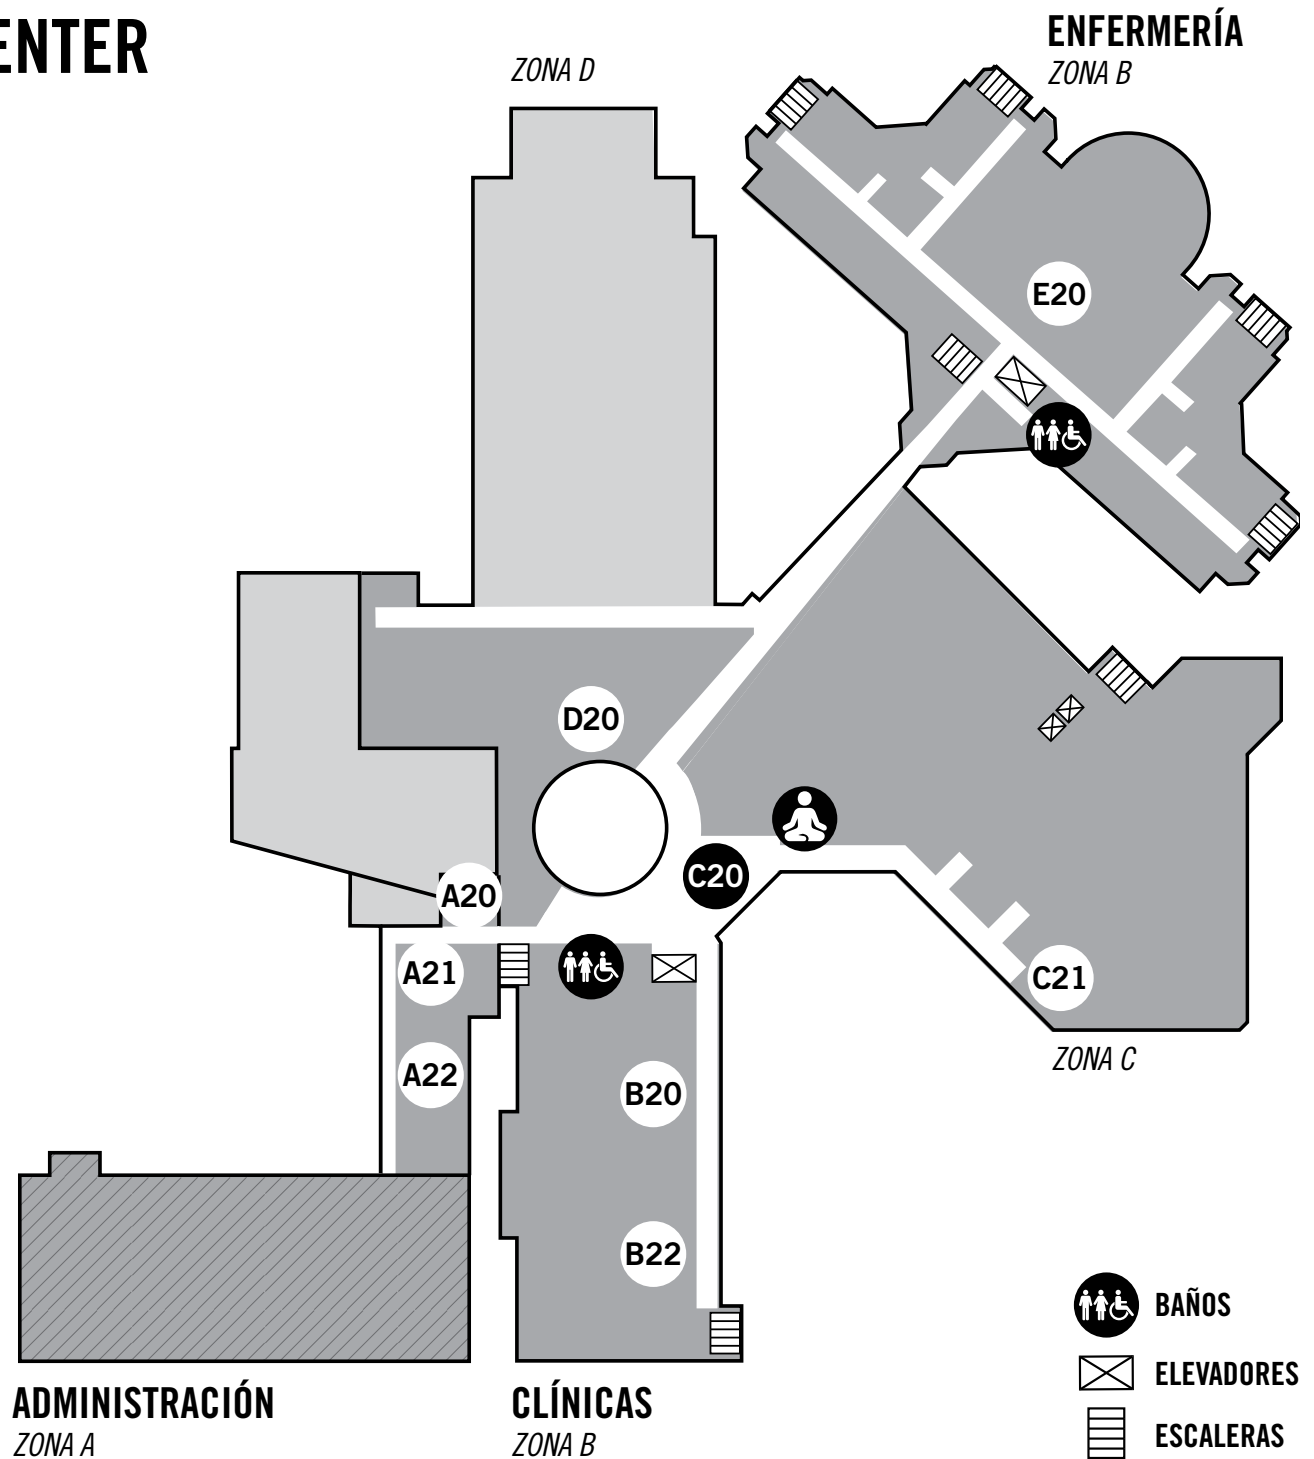

SAN MATEO MEDICAL CENTER

3.ER PISO

- E30** Servicios Psiquiátricos Agudos
301-332
- B30** Clínica de Atención Primaria para
Adultos
Salud del Comportamiento Integrada
- A31** Oficina de Medicina Forense del
Condado de San Mateo
- B31** Clínica de Ginecología y Obstetricia
- B32** Clínica Pediátrica

